


Projekt koncepcyjny nasadzeń
 przy Ul. Rokicka 21, Tczew
 AGW Usługi Ogrodnicze Andriy Grytsenko

Żywoplot (ligus)

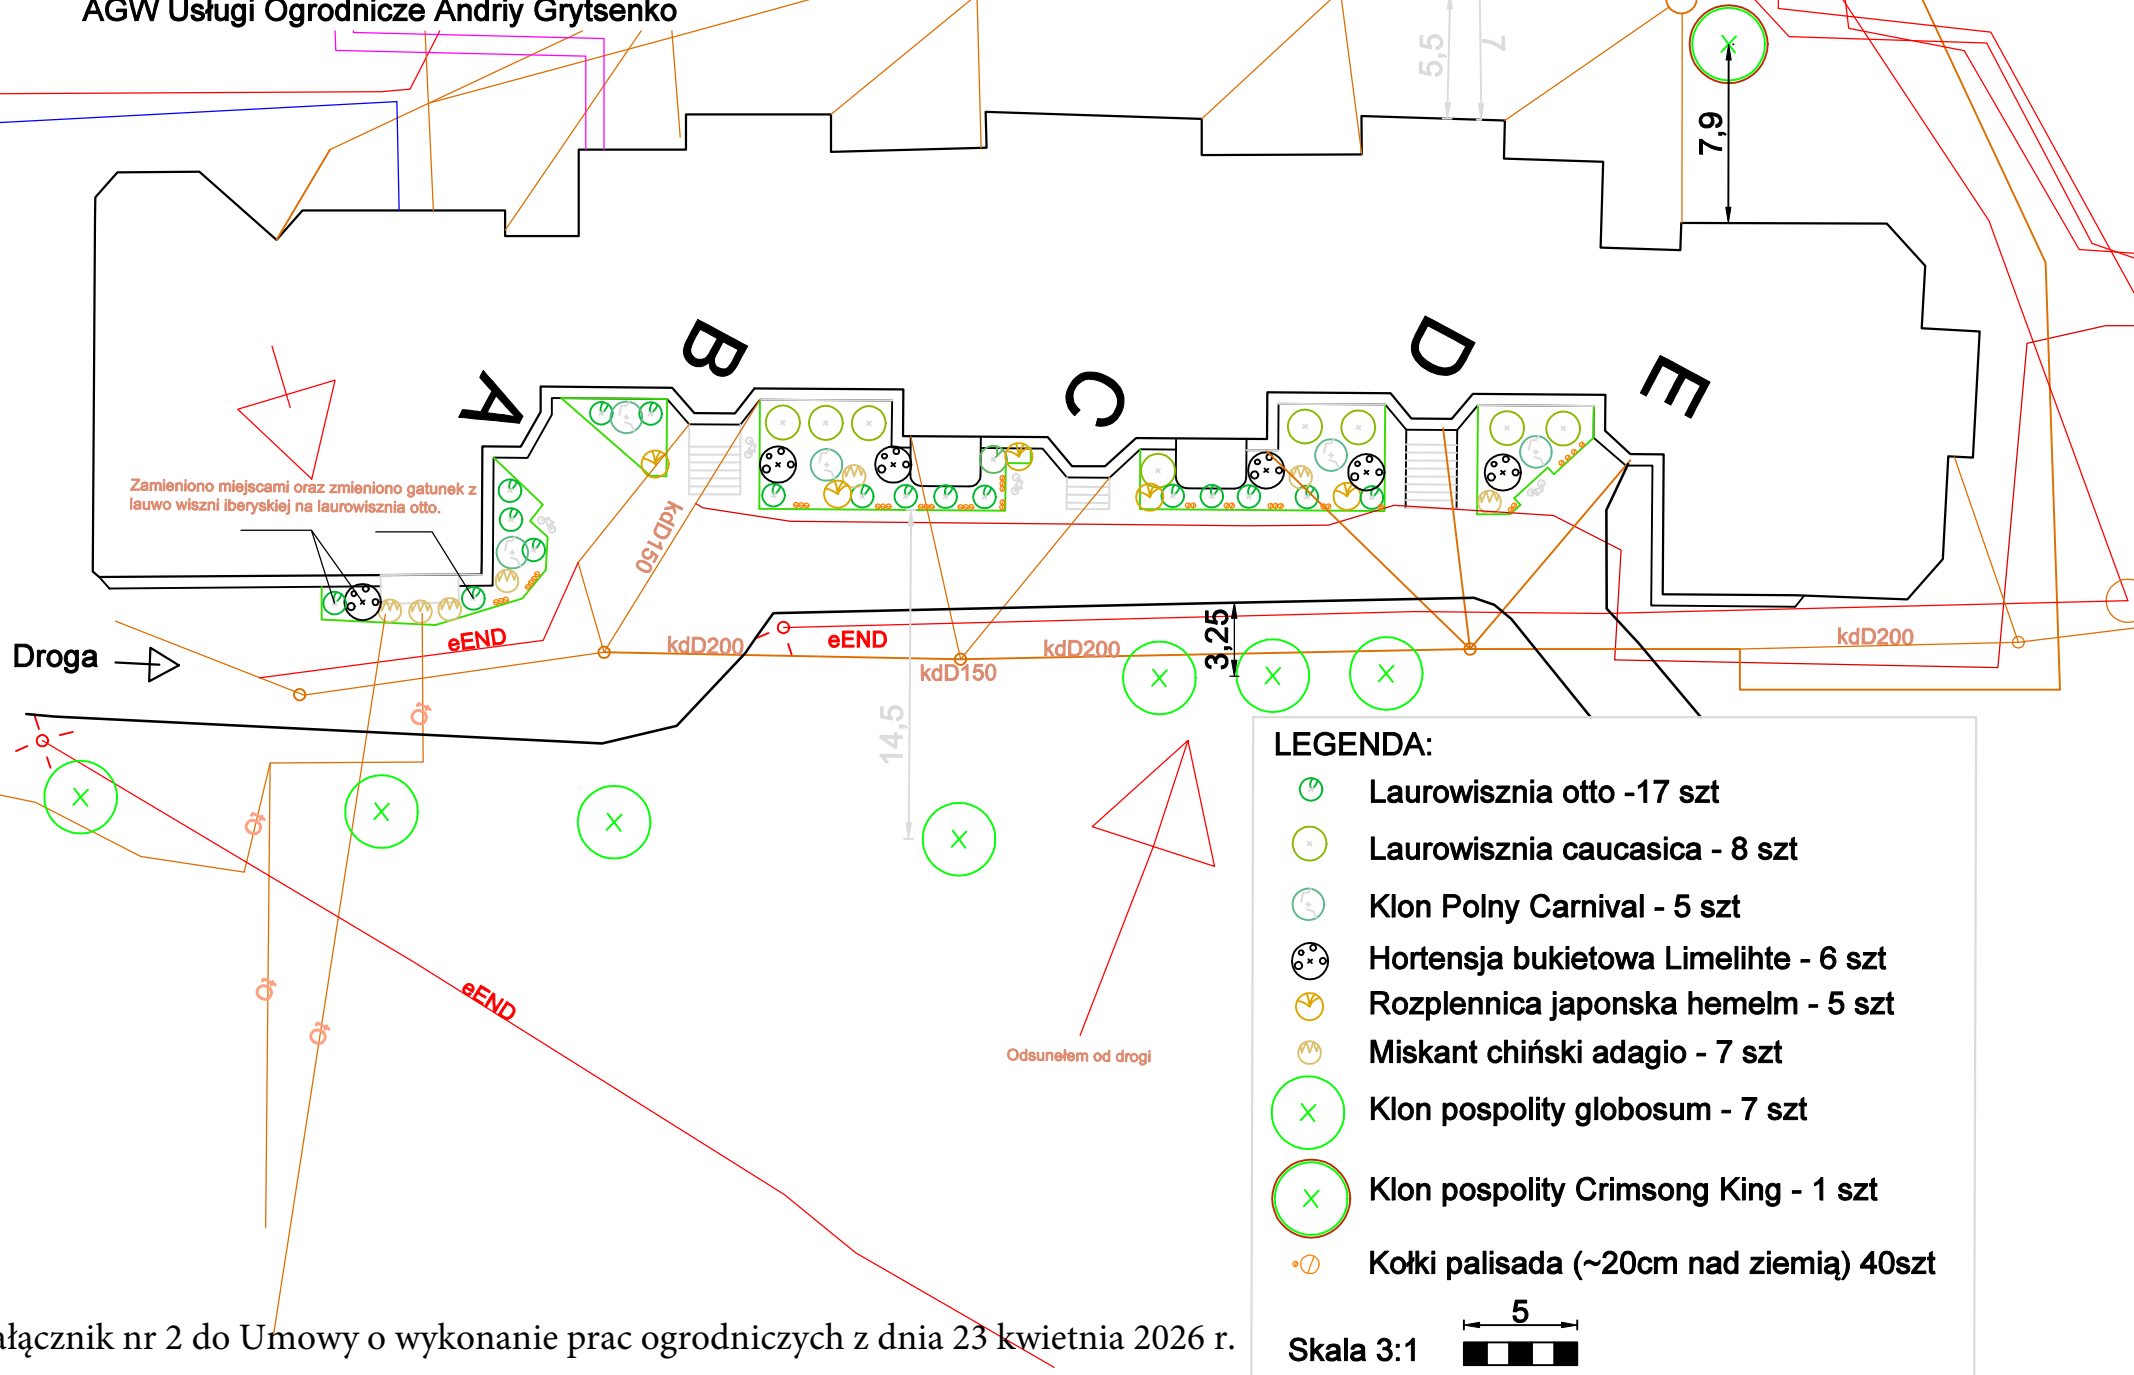

LEGENDA:

- Laurowisznia otto - 17 szt
- Laurowisznia caucasica - 8 szt
- Klon Polny Carnival - 5 szt
- Hortensja bukietowa Limelihte - 6 szt
- Rozplennica japonska hemelm - 5 szt
- Miskant chiński adagio - 7 szt
- Klon pospolity globosum - 7 szt
- Klon pospolity Crimsong King - 1 szt
- Kołki palisada (~20cm nad ziemią) 40szt

Skala 3:1